CADEIRAS:

QUANTIDA DE CADEIRAS PÚBLICO 52
DE 3 LOGARIAS= 12 UN
DE 4 LOGARINAS= 4UN

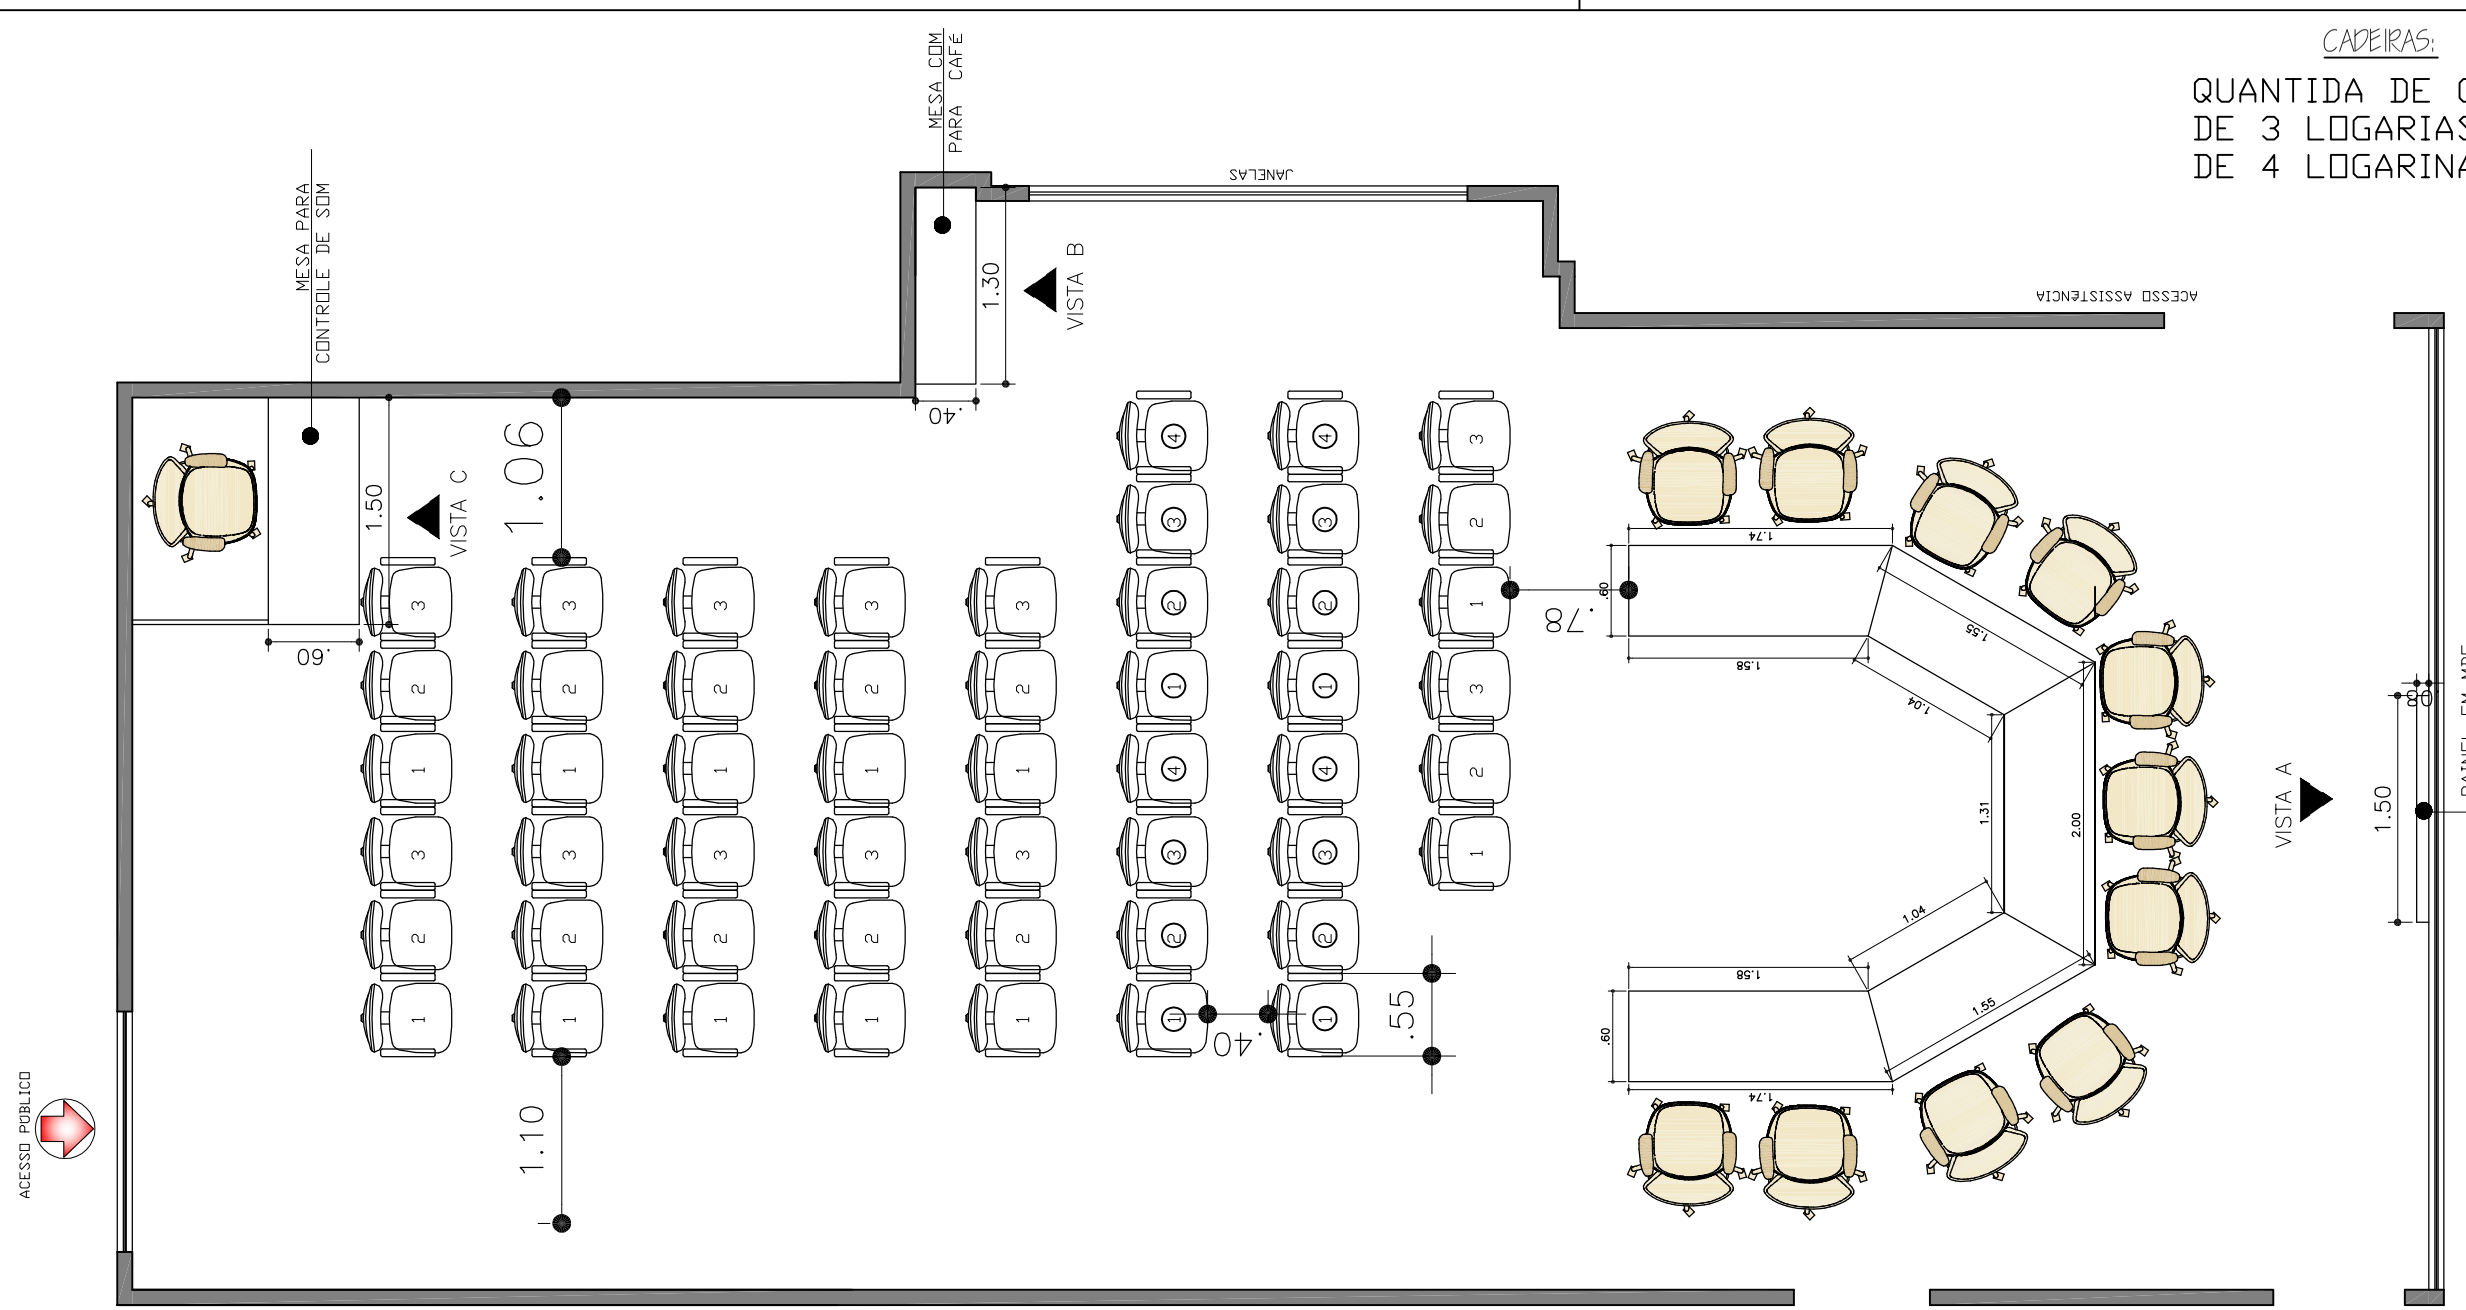

2 PLANTA BAIXA (MEDIDAS)
PLENÁRIO DA CÂMARA
ESC. 1/50

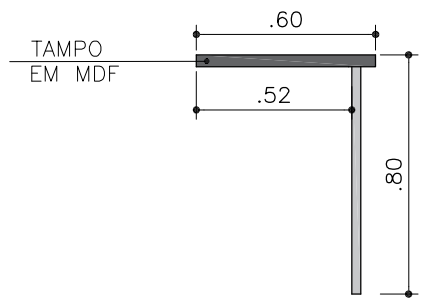

ALTURA TOTAL DA MESA 80cm

VISTA LATERAL MÓVEL CENTRAL

ESCALA – 1/25

OBSERVAÇÕES:

CORES APROXIMADAS COM AS IMAGENS:
. TOM MAIS CLARO NA COR CINZA SAGRADO (DURATEX)
. TOM MAIS ESCURO NA COR ECLIPPSE (DURATEX)
. INSTALAÇÕES DE MICROFONES COM FIOS ESCONDIDOS DENTRO DA MESA.
. PONTOS DE TOMADA SOBRE A MESA.

ITENS QUE DEVEM SER ORÇADOS:

1- MESA BANCADA
2- PAINEL PARA BRASÃO
3- MESA CAFÉ
4- MESA DE SOM

STILI ENGENHARIA

INSPIRE ARQUITETURA

RESP. TÉCNICO: RUDIANE MARCON ARQUITETA E URBANISTA CAU RS A139710-9 TAMIRIS PINHEIRO ENGENHEIRA CIVIL CREA-RS 234406		DATA: 06/06/2019
PROPONENTE: PREFEITURA MUNICIPAL/RONDA ALTA	ÁREA:	ESCALA:
PROJETO: MOBILIARIO AV. PRESIDENTE VARGAS, BAIRRO CENTRO RONDA ALTA	PRANCHA:	PLENÁRIO