



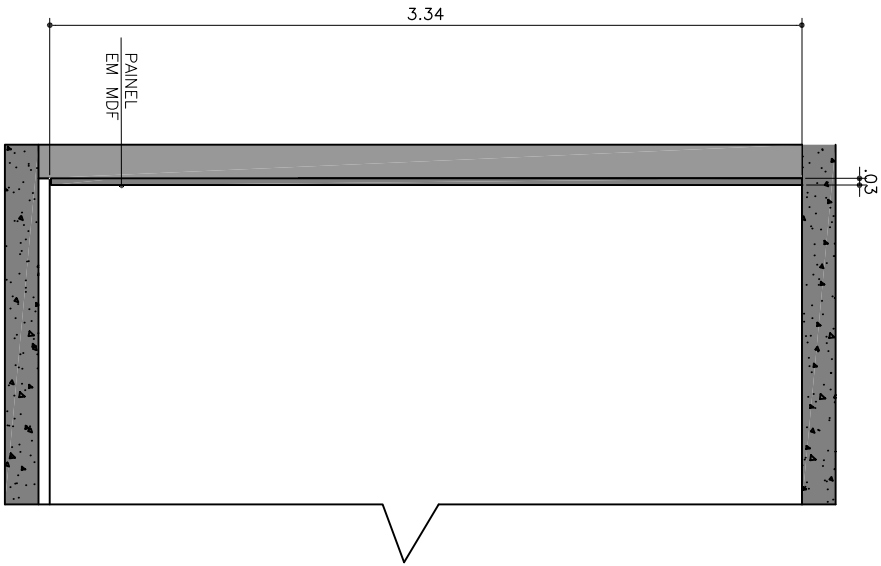


VISTA LATERAL PAINEL

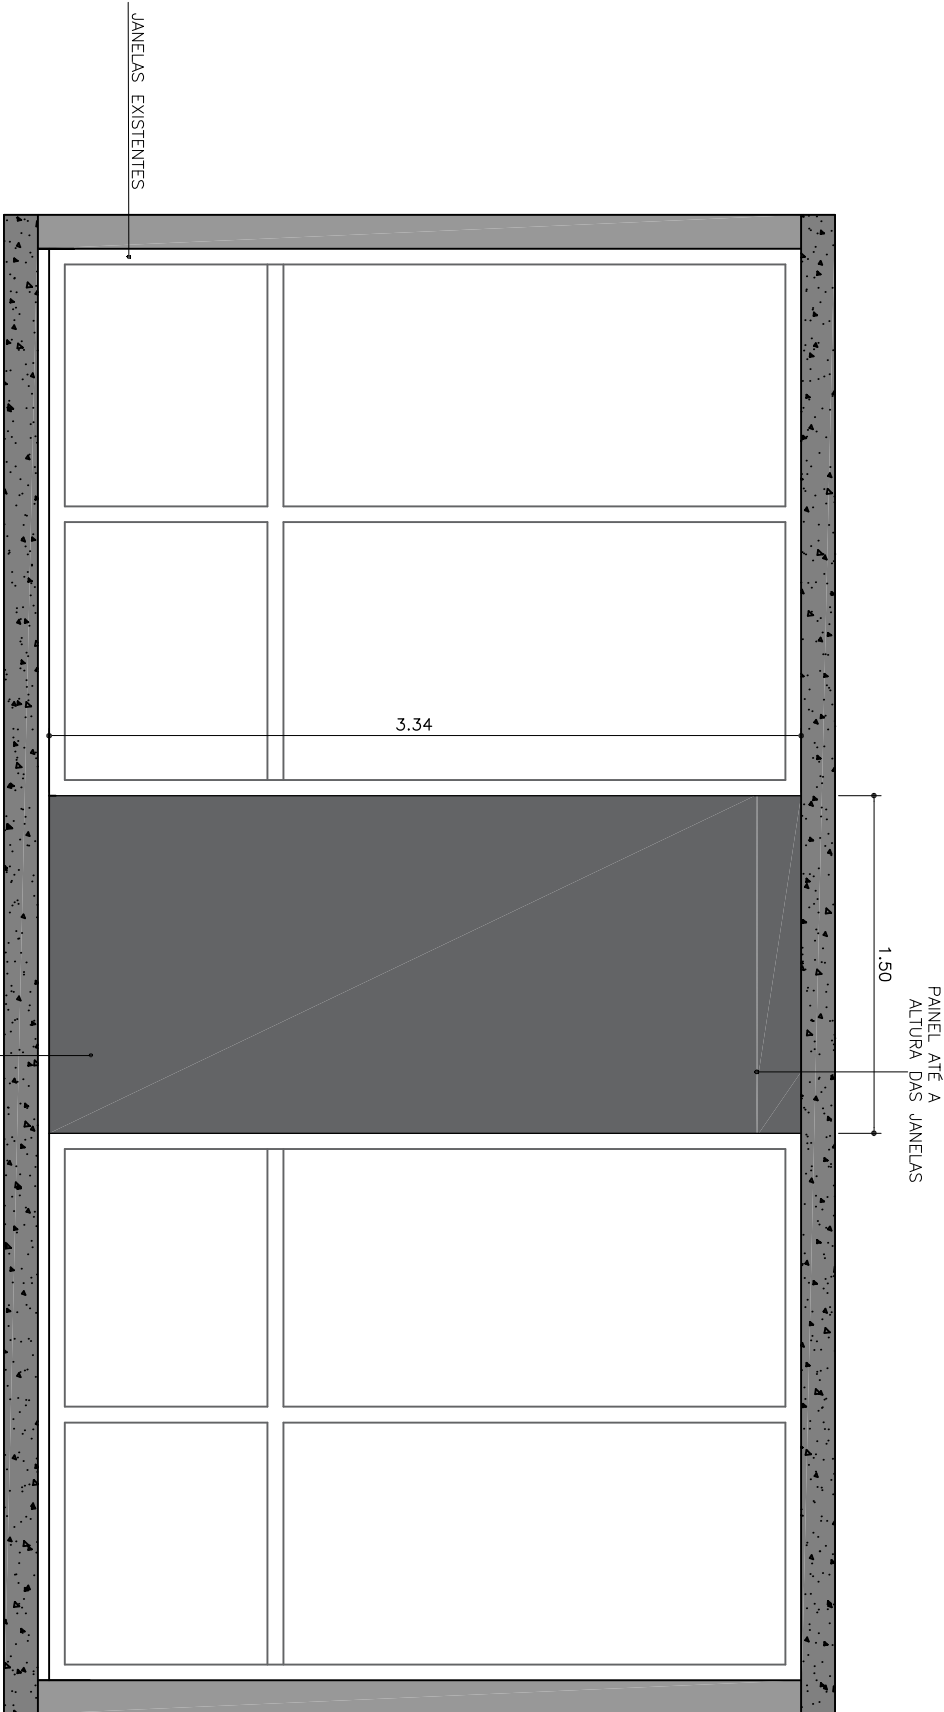

VISTA A PAINEL MDF


PAINEL MDF COM BRASÃO

IMAGEM PROJETO

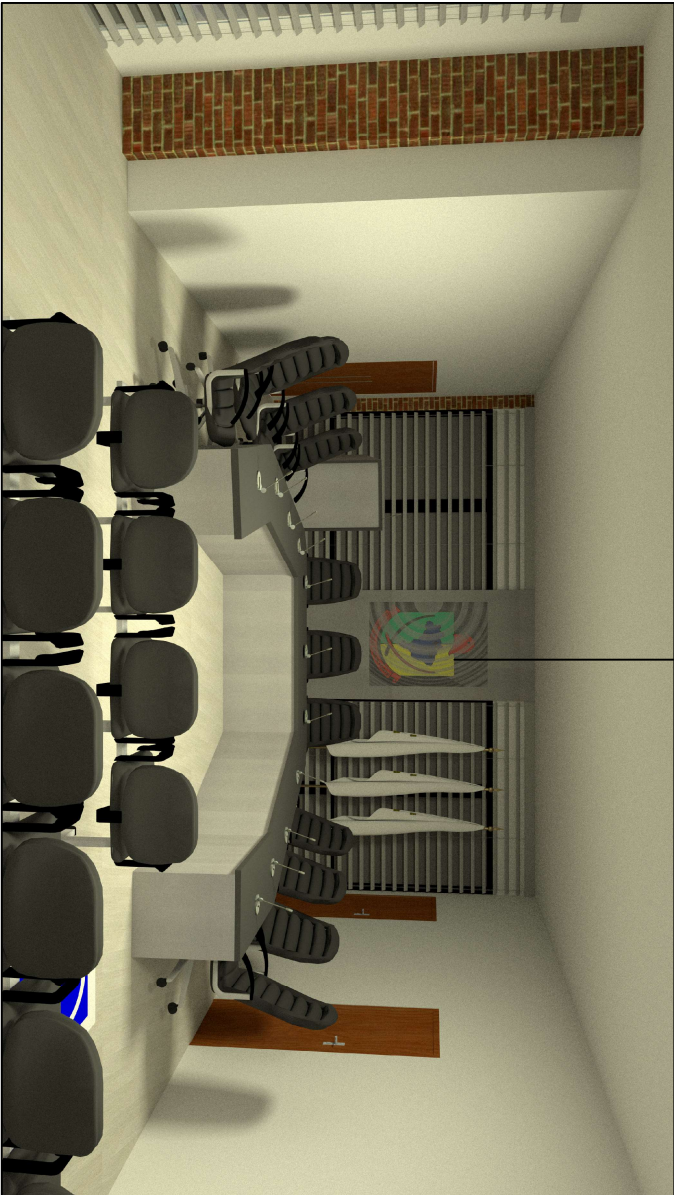

OBSERVAÇÕES:

CORES APROXIMADAS COM AS IMAGENS:
· TOM MAIS CLARO NA CDR CINZA SAGRADO
(DURATEX)
· TOM MAIS ESCURO NA CDR ECLIPSE (DURATEX)

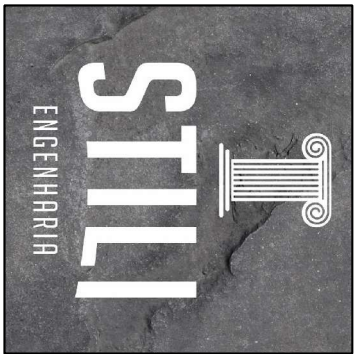

RESP. TÉCNICO: RUDIANE MARCON ARQUITETA E URBANISTA CAU RS A139710-9		DATA: 06/06/2019	
PROponente: TAMIRIS PINHEIRO ENGENHEIRA CIVIL CREA-RS 234406		ESCALA:	
PROPONENTE: PREFEITURA MUNICIPAL/RONDA ALTA		ÁREA:	
PROJETO: MOBILIÁRIO AV. PRESIDENTE VARGAS, BAIRRO CENTRO RONDA ALTA		PRANCHA:	PLENÁRIO