


VISTA LATERAL MESA CAFÉ

ESCALA - 1/25


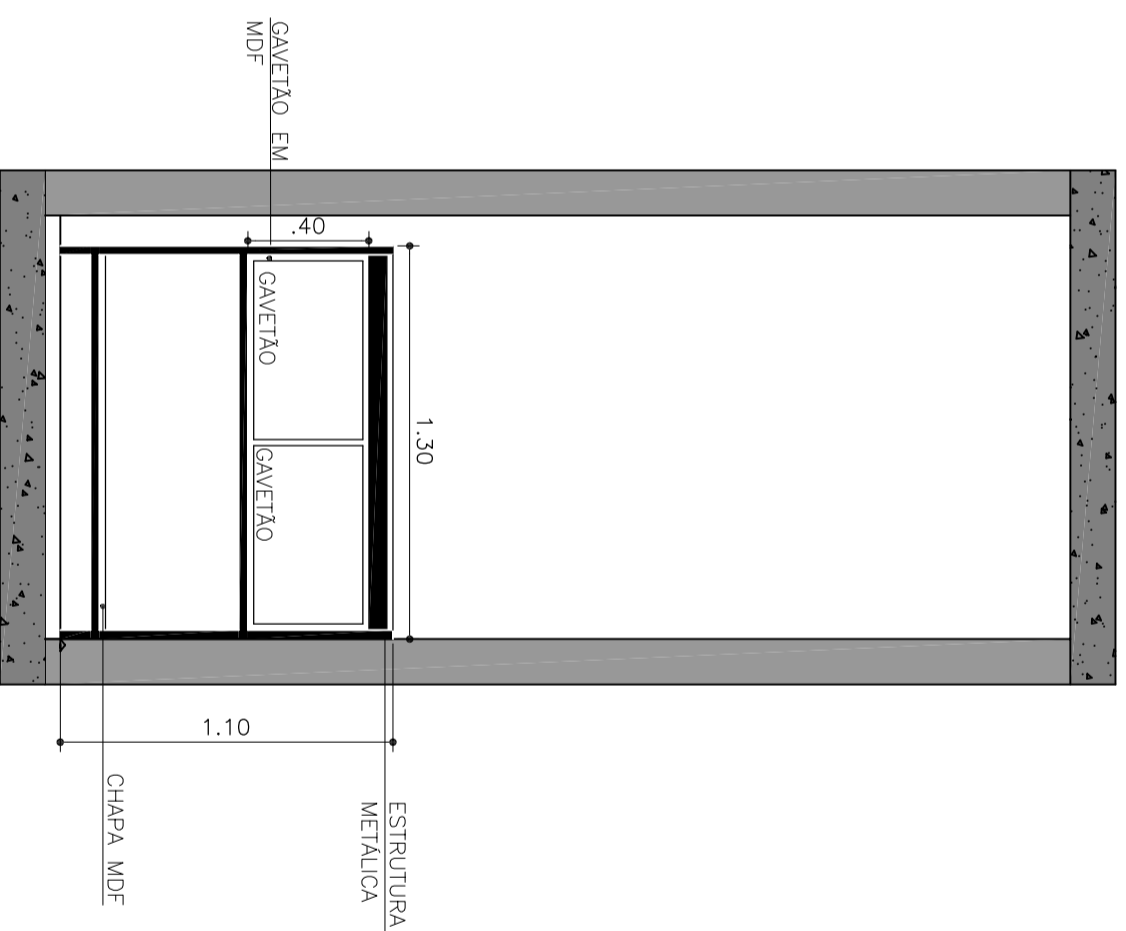


VISTA B MESA PARA CAFÉ

ESCALA - 1/25

OBSERVAÇÕES:

- CORES APROXIMADAS COM AS IMAGENS;
- TOM MAIS CLARO NA CDR CINZA SAGRADO (DURATEX)
- PRETO (ESTRUTURA METÁLICA)

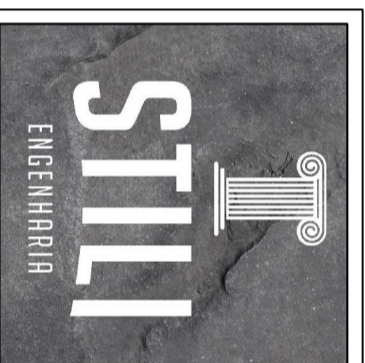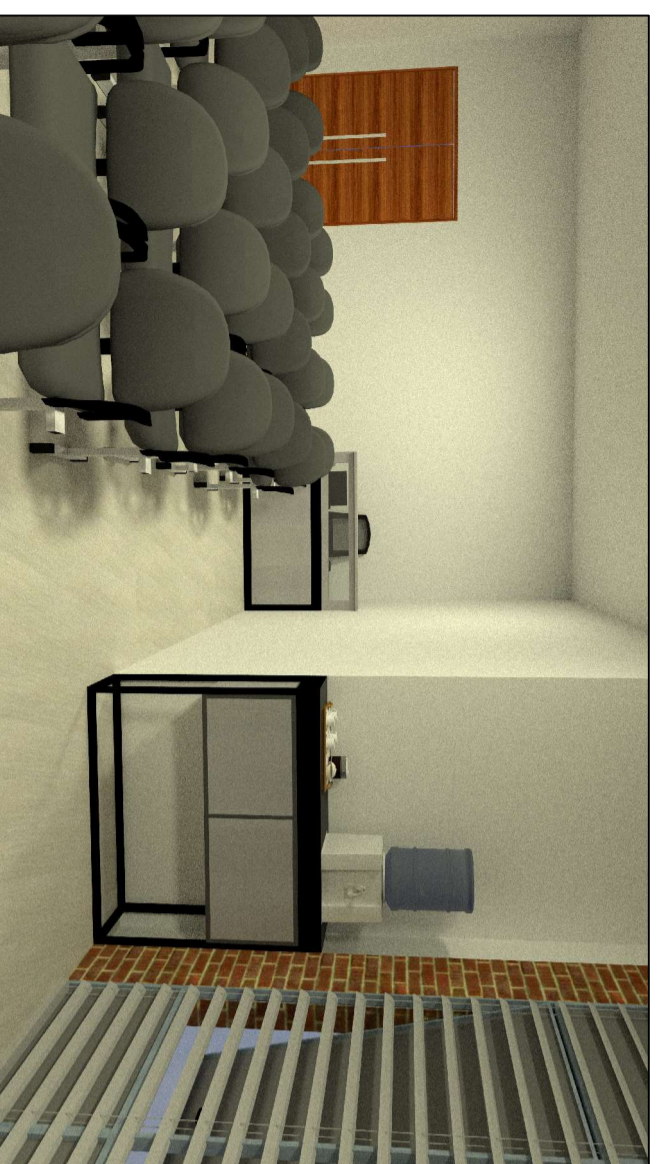

RESP. TÉCNICO:	RUDIANE MARCON ARQUITETA E URBANISTA CAU RS A139710-9	DATA:	06/06/2019
PROponente:	TAMIRIS PINHEIRO ENGENHEIRA CIVIL CREA-RS 234406	AREA:	ESCALA:
	PREFEITURA MUNICIPAL/RONDA ALTA	PRANCHA:	PLENARIO
	PROJETO: MOBILIARIO AV. PRESIDENTE VARGAS, BAIRRO CENTRO RONDA ALTA		